


610726 宁强县 201414154 单元 010101 地块实施层面详细规划

地块普适图则

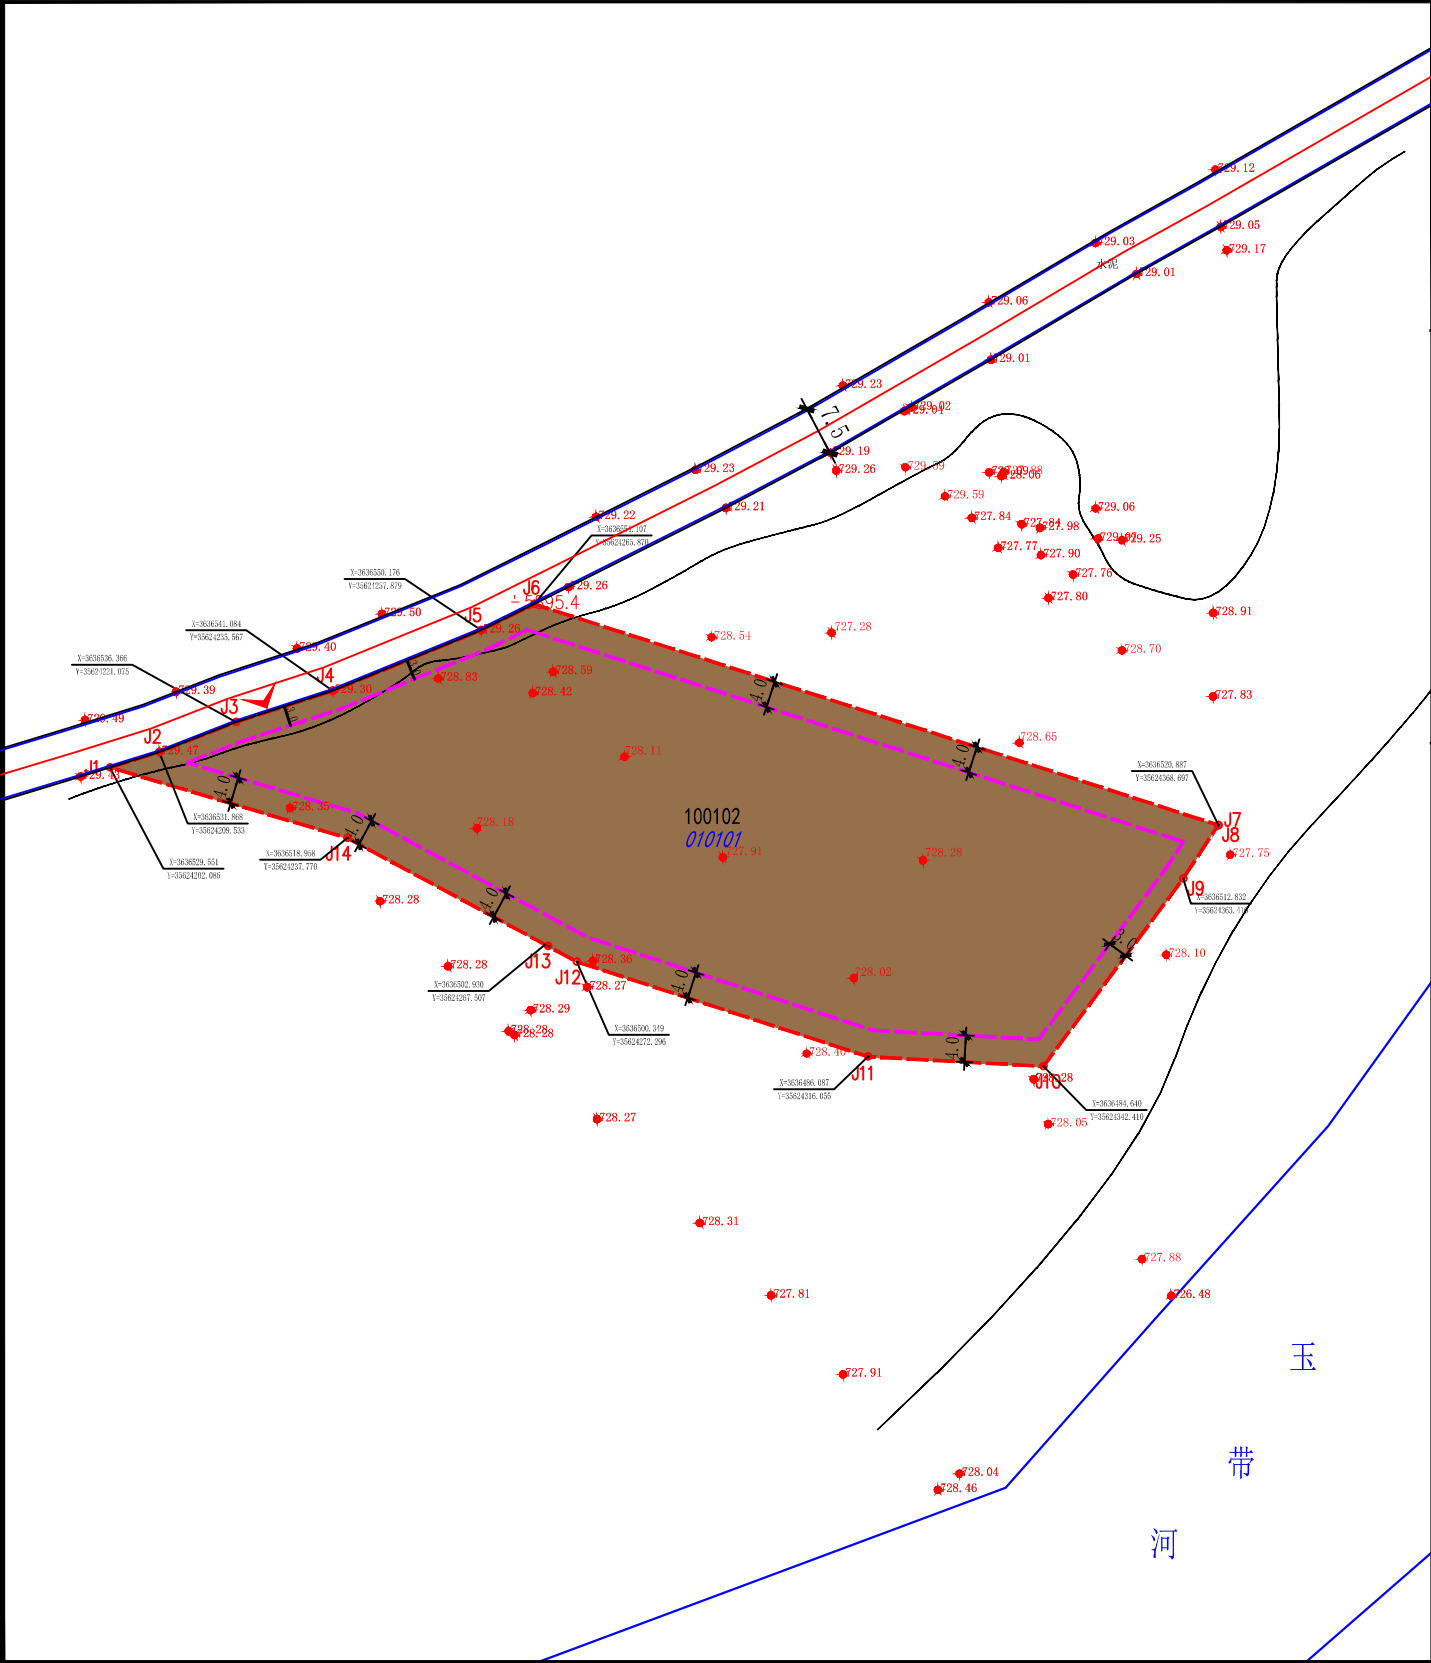

项目区位

经济指标

项目	指标	备注
总用地面积（公顷）	0.59	
总建筑面积（㎡）	—	
其中	总计容建筑面积（㎡）	2850 上限
	地上建筑面积	—
	地下建筑面积	—
	其中 地下计容建筑面积	—
机动车停车场库建筑面积	—	
非机动车停车场库建筑面积	—	

图例

规划范围

100102 二类工业用地

新建建筑最小退距

机动车出入开口方位

010101 地块编号

玉带河河流岸线

727.91 高程点

控制点坐标